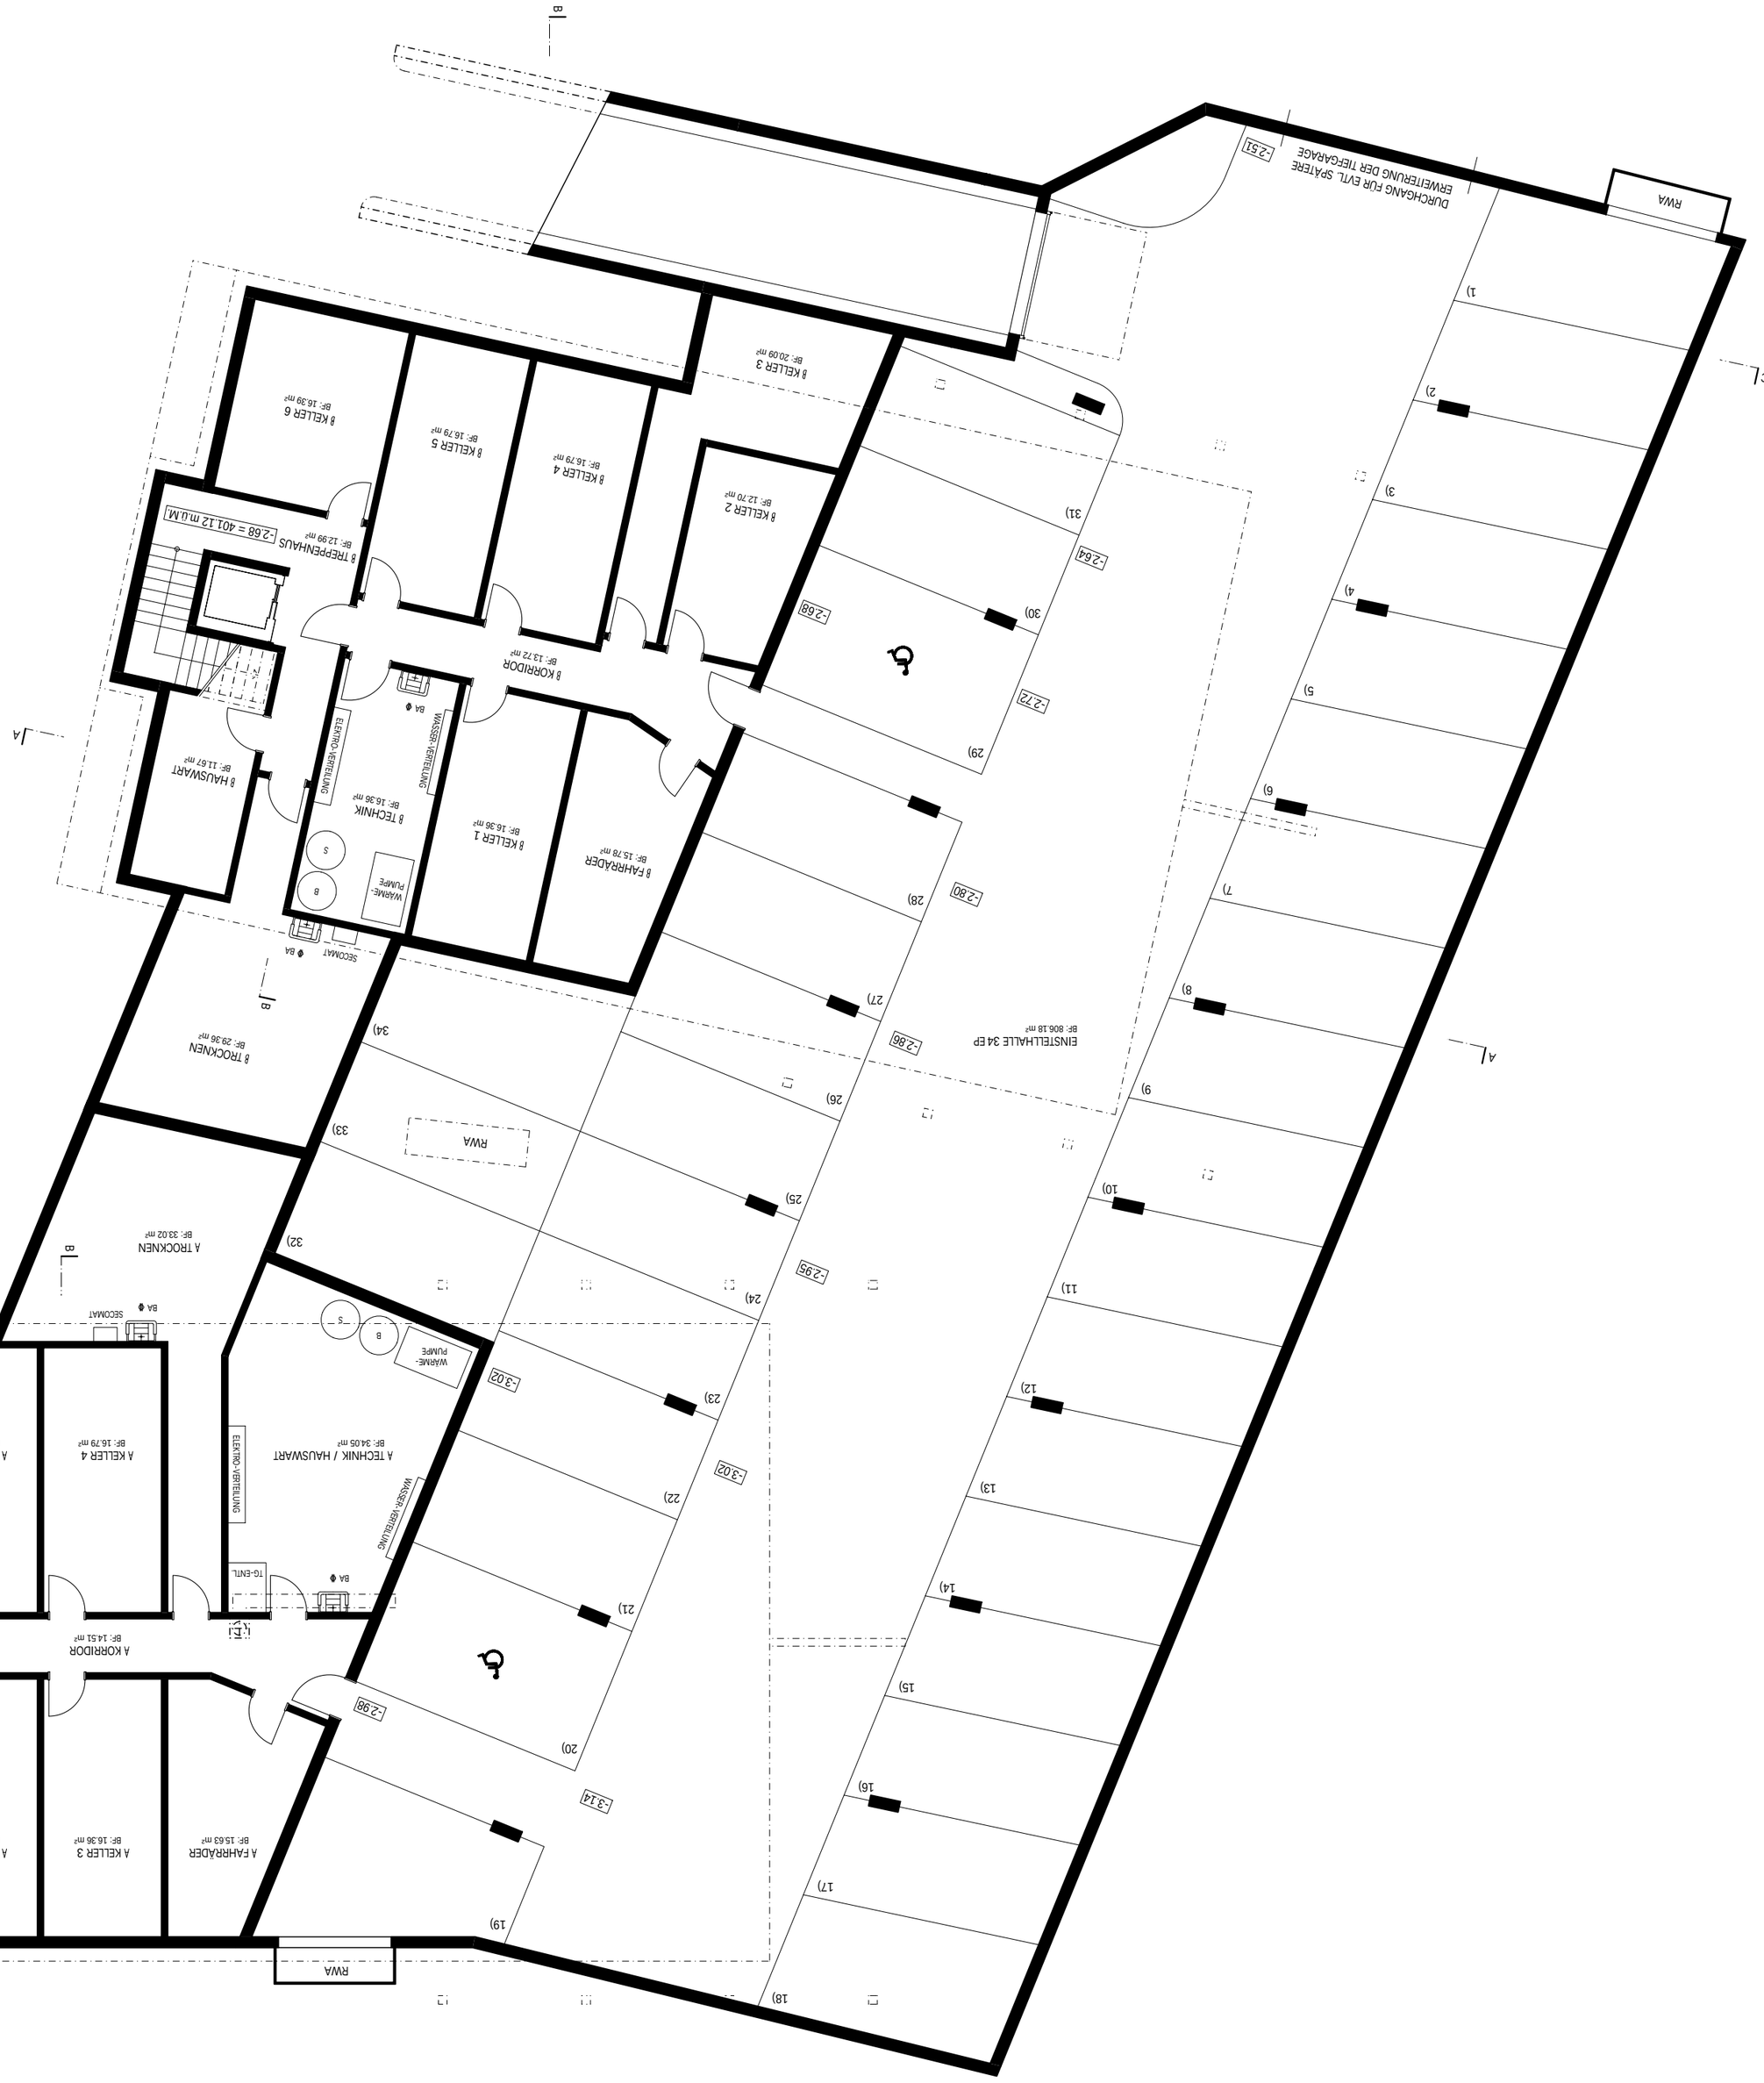
B
A
C
DURCHGANG FÜR EVTL. SPÄTERE ERWEITERUNG DER TIEFGARAGE
-2.51
RWA
EINSTELLHALLE 34 EP
BF: 806.18 m²
ß KELLER 3
BF: 20.09 m²
ß KELLER 6
BF: 16.39 m²
ß KELLER 5
BF: 16.79 m²
ß KELLER 4
BF: 16.79 m²
ß KELLER 2
BF: 12.70 m²
ß TREPPENHAUS
BF: 12.99 m²
-2.68 = 401.12 m.ü.M.
ß KORRIDOR
BF: 13.72 m²
ß HAUSWART
BF: 11.67 m²
ß TECHNIK
BF: 16.36 m²
ELEKTRO-VERTEILUNG
WASSER-VERTEILUNG
ß KELLER 1
BF: 16.36 m²
ß FAHRRADER
BF: 15.78 m²
WÄRME-PUMPE
S
B
BA
SECOMAT
ß TROCKNEN
BF: 29.36 m²
A TROCKNEN
BF: 33.02 m²
A TECHNIK / HAUSWART
BF: 34.05 m²
A KELLER 6
BF: 16.39 m²
A KELLER 5
BF: 16.79 m²
A KELLER 4
BF: 16.79 m²
A TREPPENHAUS
BF: 15.55 m²
-2.98 = 400.82 m.ü.M.
A KORRIDOR
BF: 14.51 m²
TG-ENTL.
A KELLER 1
BF: 16.12 m²
A KELLER 2
BF: 16.36 m²
A KELLER 3
BF: 16.36 m²
A FAHRRÄDER
BF: 15.63 m²
-2.64
-2.72
-2.80
-2.86
-2.95
-3.02
-3.14
-2.98
1)
2)
